


ZUFAHRT ZU
Liebenauer Hauptstrasse
166.84 m²
- 4.5 m -

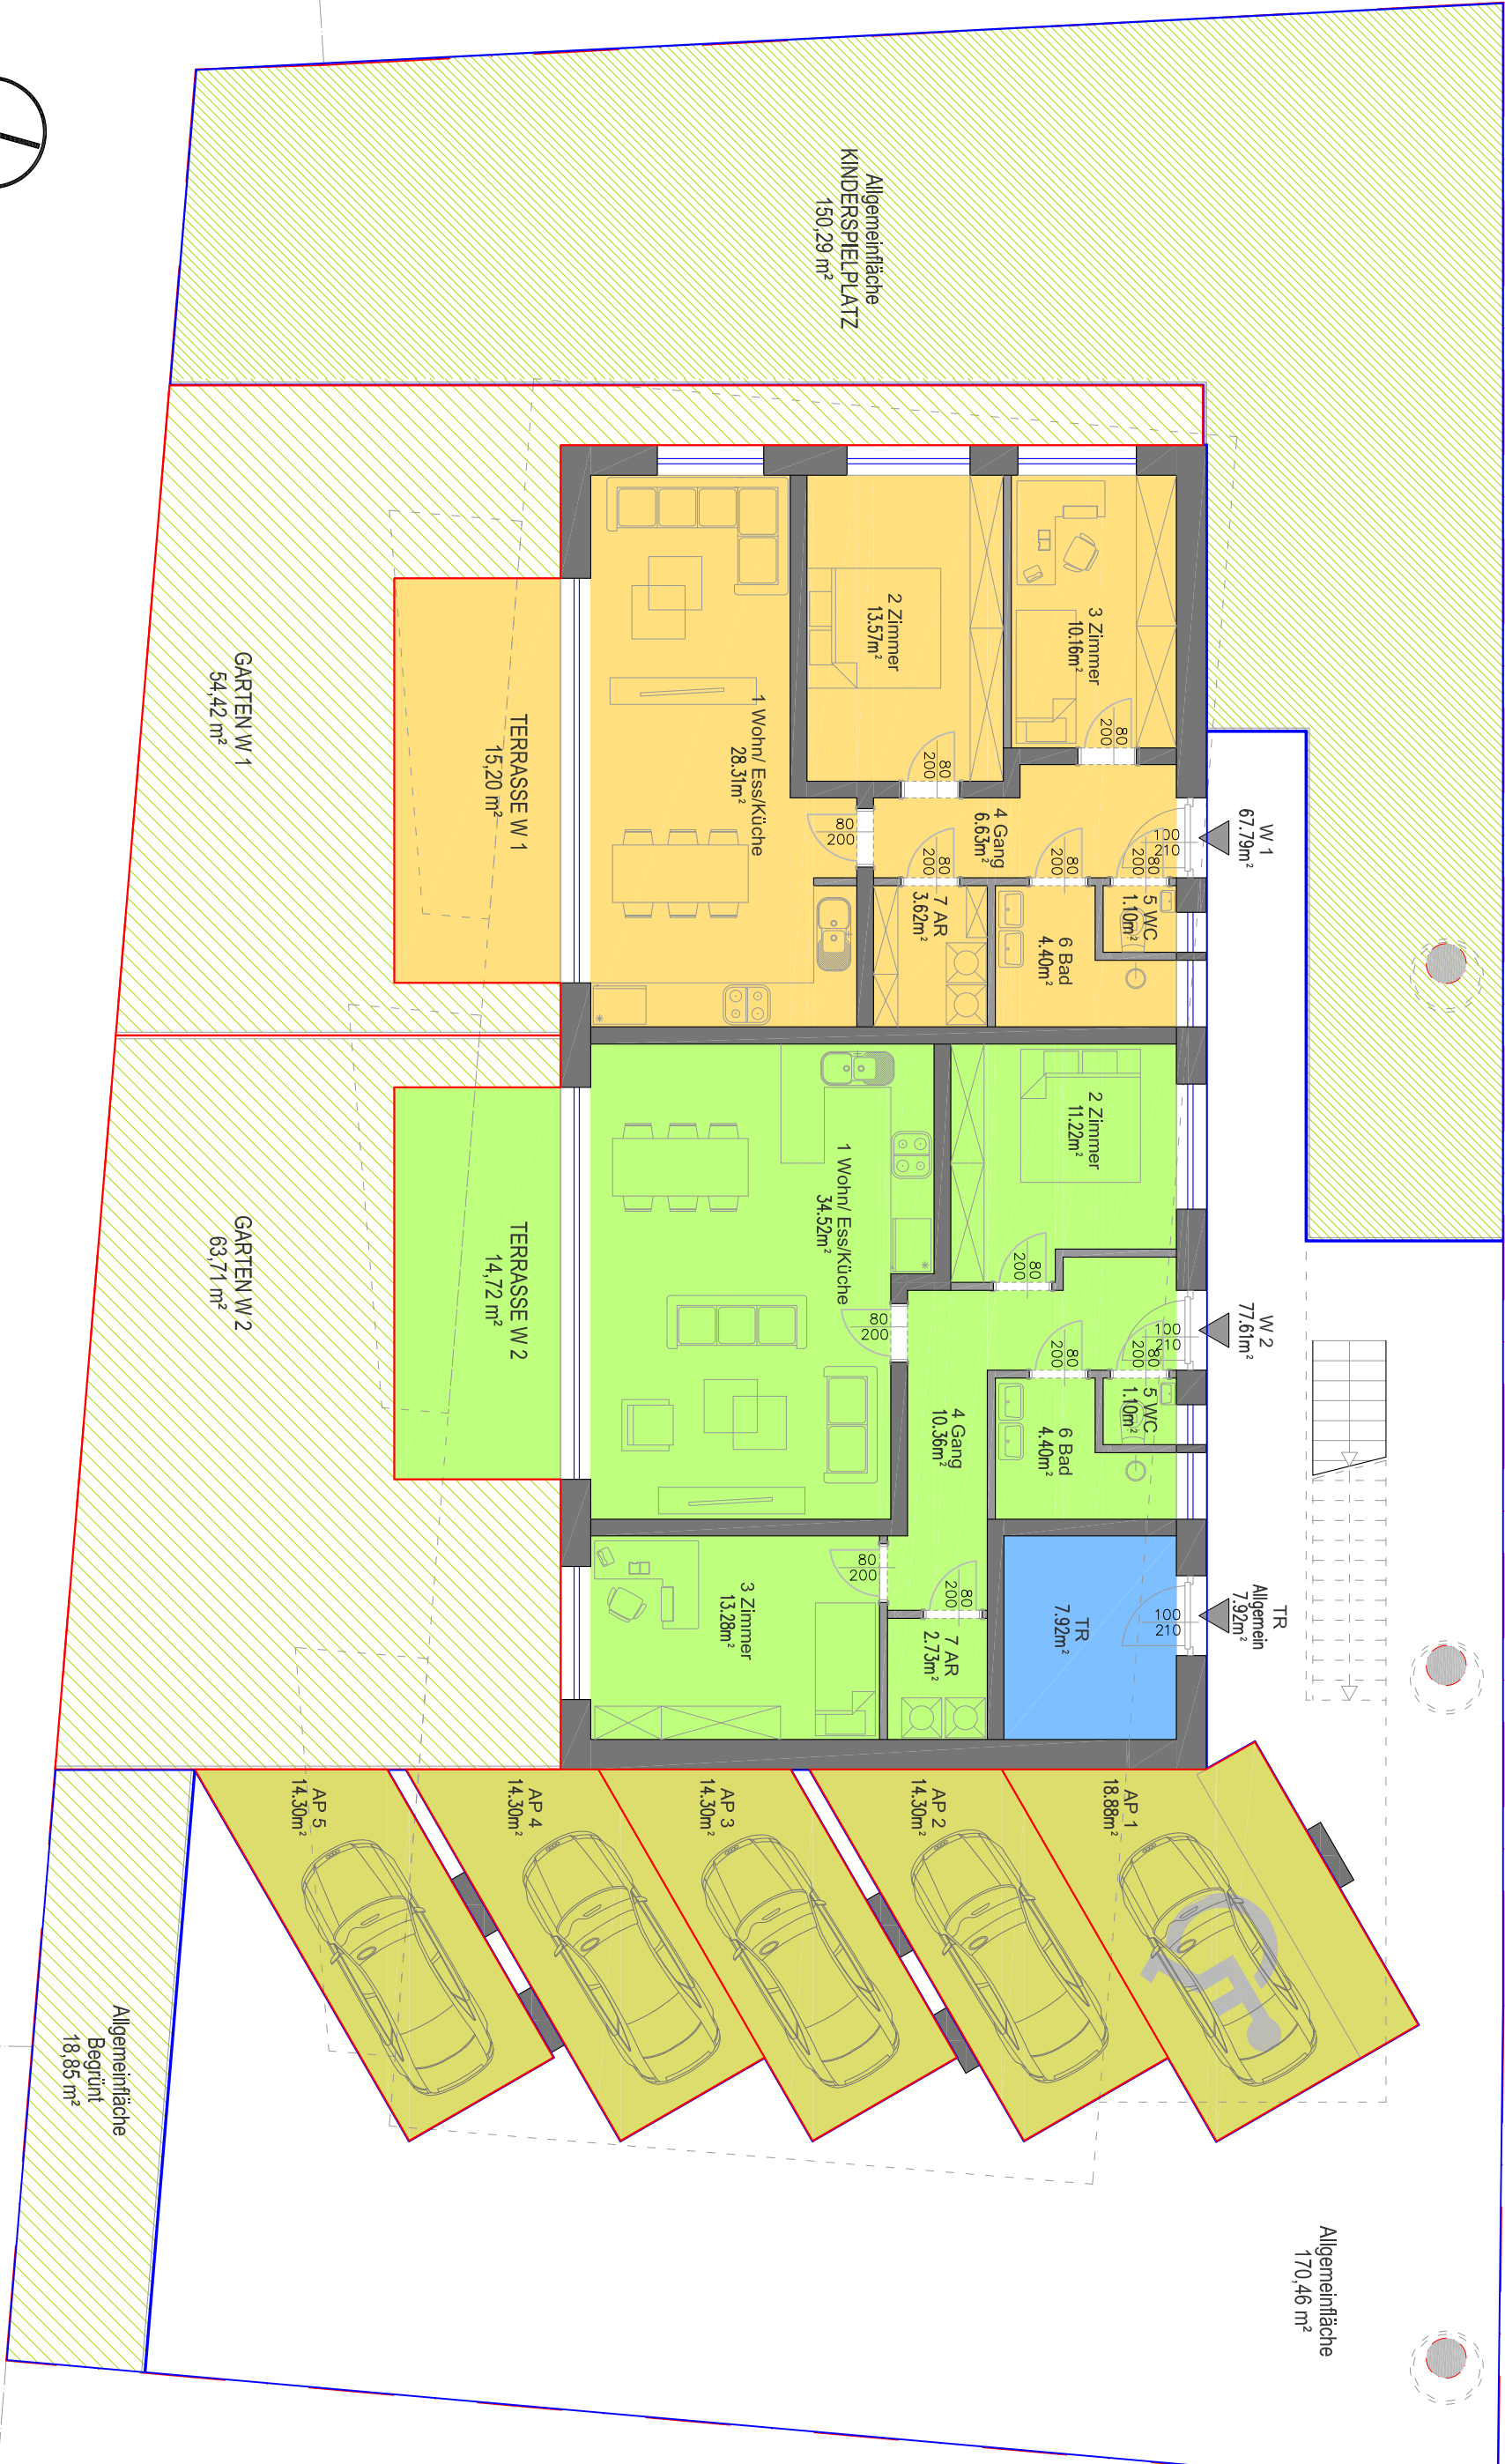

IA

Grundriss EG 1:100

Anhang zum Nutzwertgutachten
Liebenauer Hauptstraße 142a, 8041 Graz